PLAN1

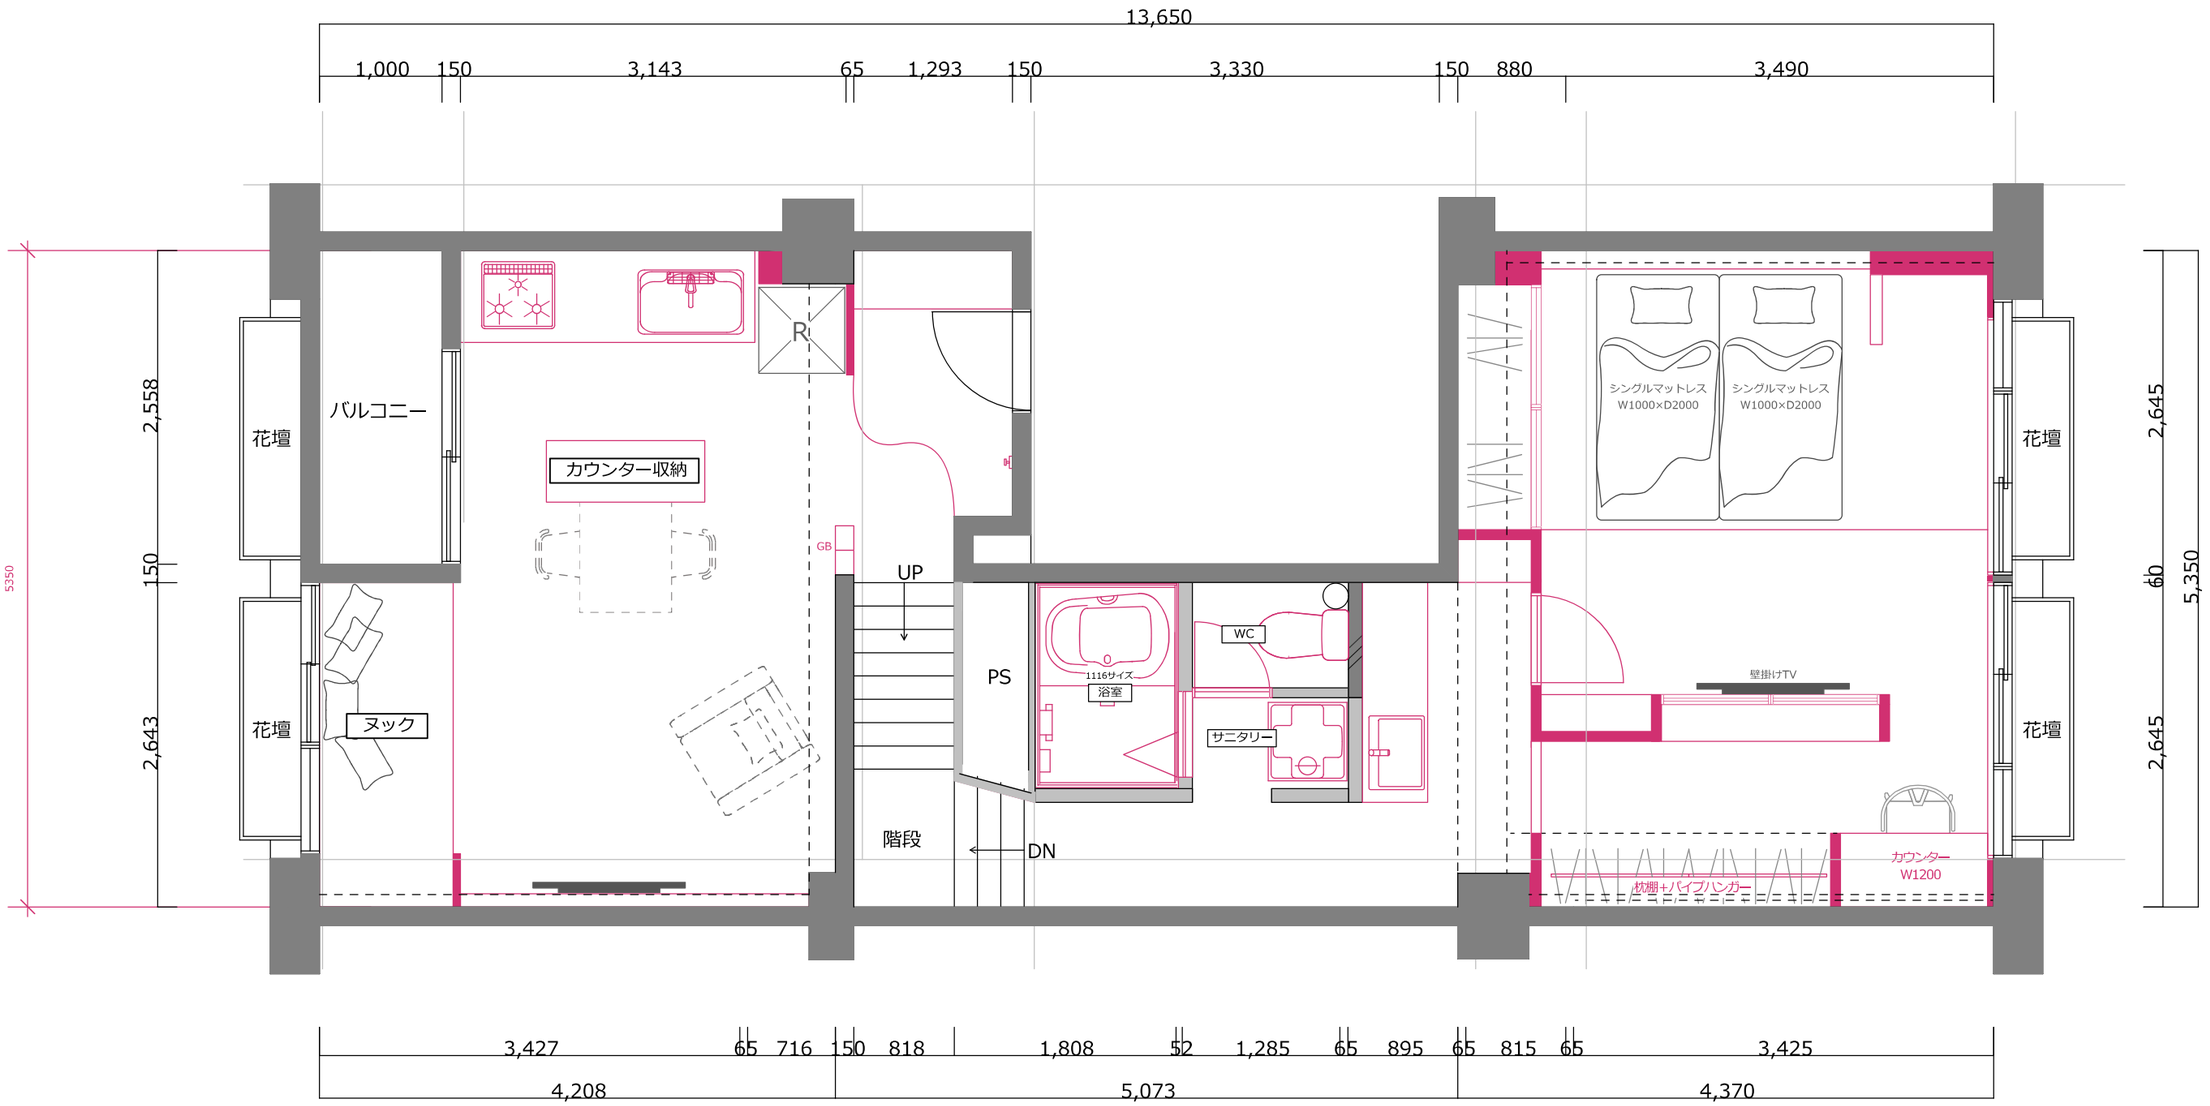
13,650
1,000
150
3,143
65
1,293
150
3,330
150
880
3,490
5350
2,558
150
2,643
花壇
バルコニー
カウンター収納
ヌック
R
GB
UP
PS
階段
DN
1116サイズ
浴室
WC
サニタリー
シングルマットレス
W1000×D2000
シングルマットレス
W1000×D2000
壁掛けTV
カウンター
W1200
枕棚+パイプハンガー
花壇
花壇
2,645
60
5,350
2,645
3,427
65
716
150
818
1,808
52
1,285
65
895
65
815
65
3,425
4,208
5,073
4,370

PLAN2

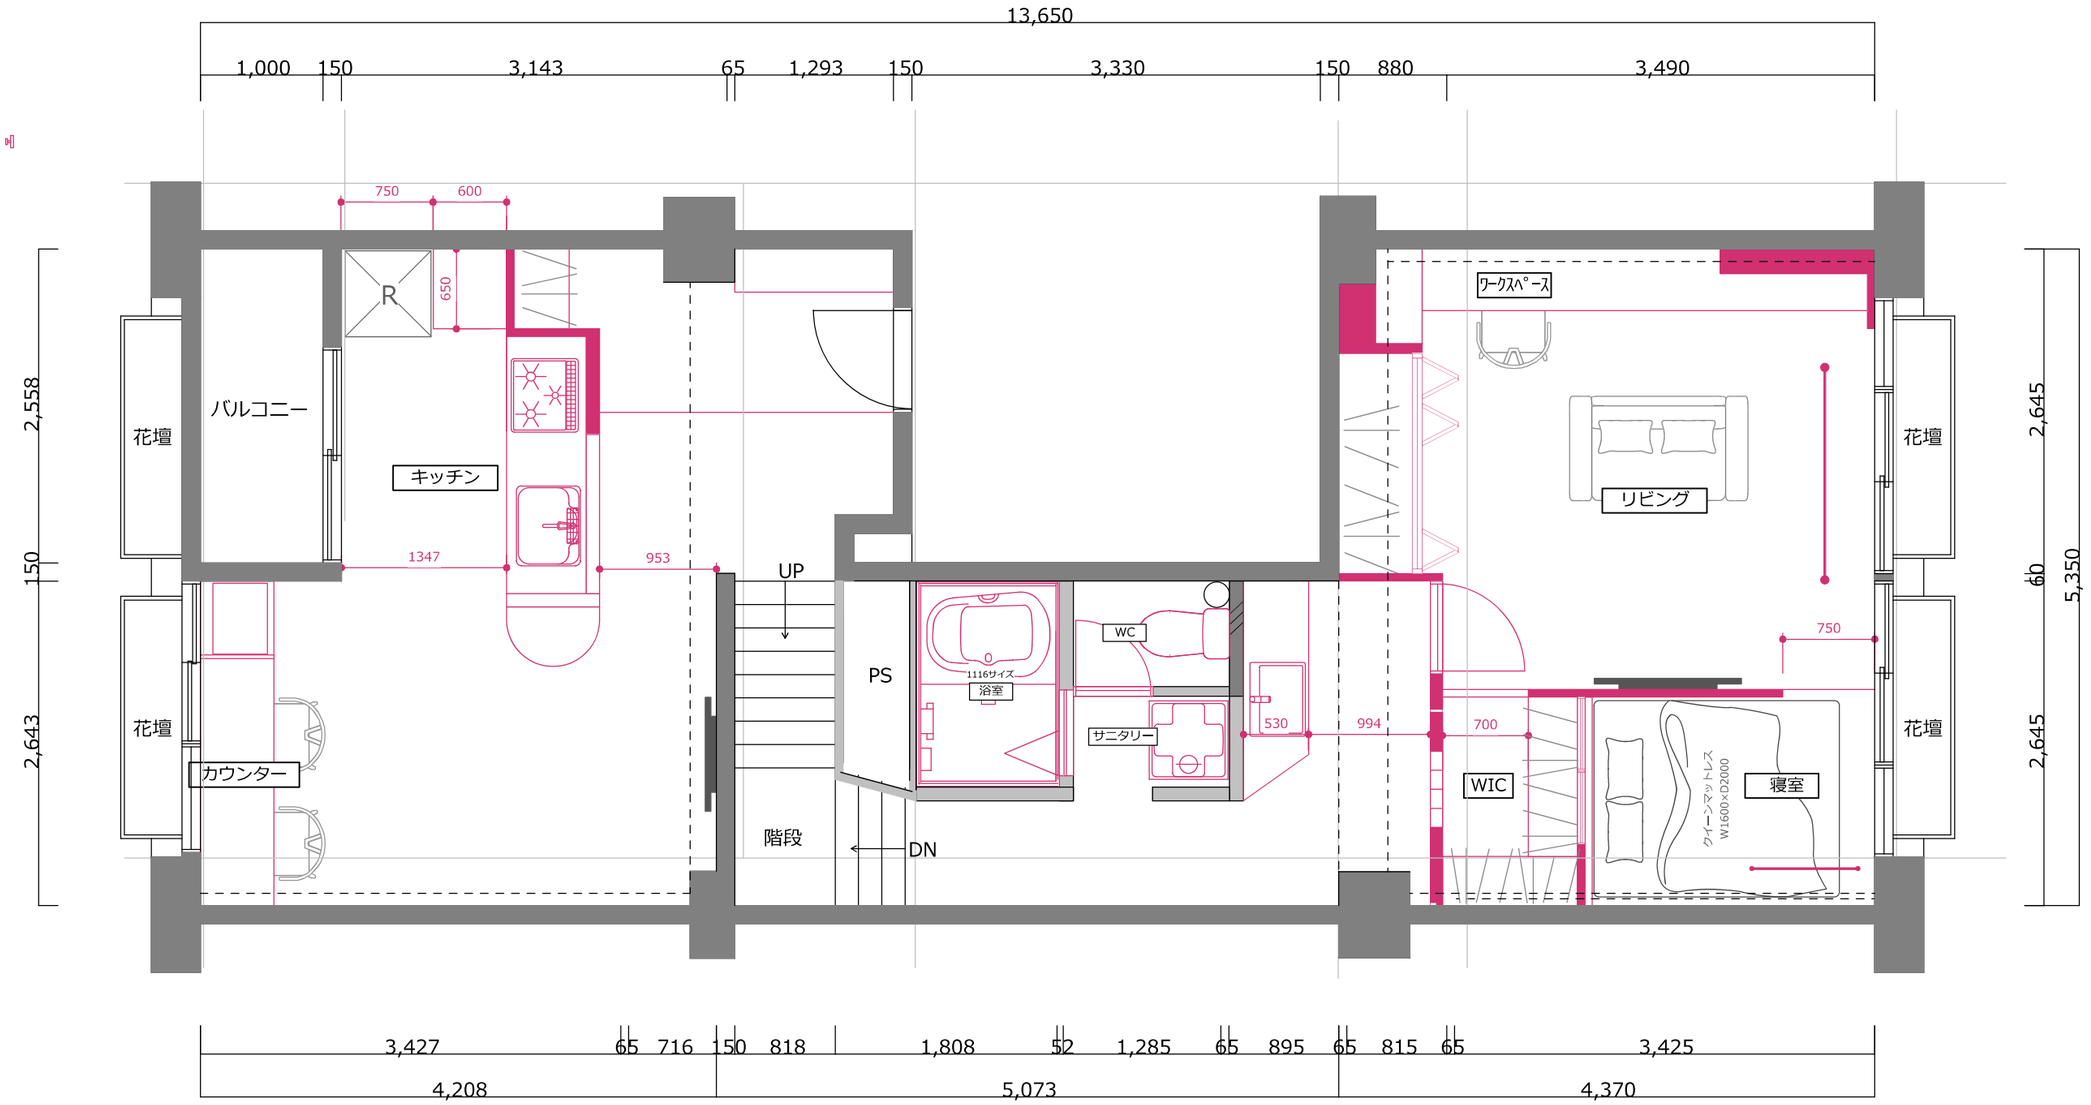

中津リバーサイドコーポD棟1134号室工事	平面図	S:1/50	株式会社cozyplan	2025.09.30

PLAN3

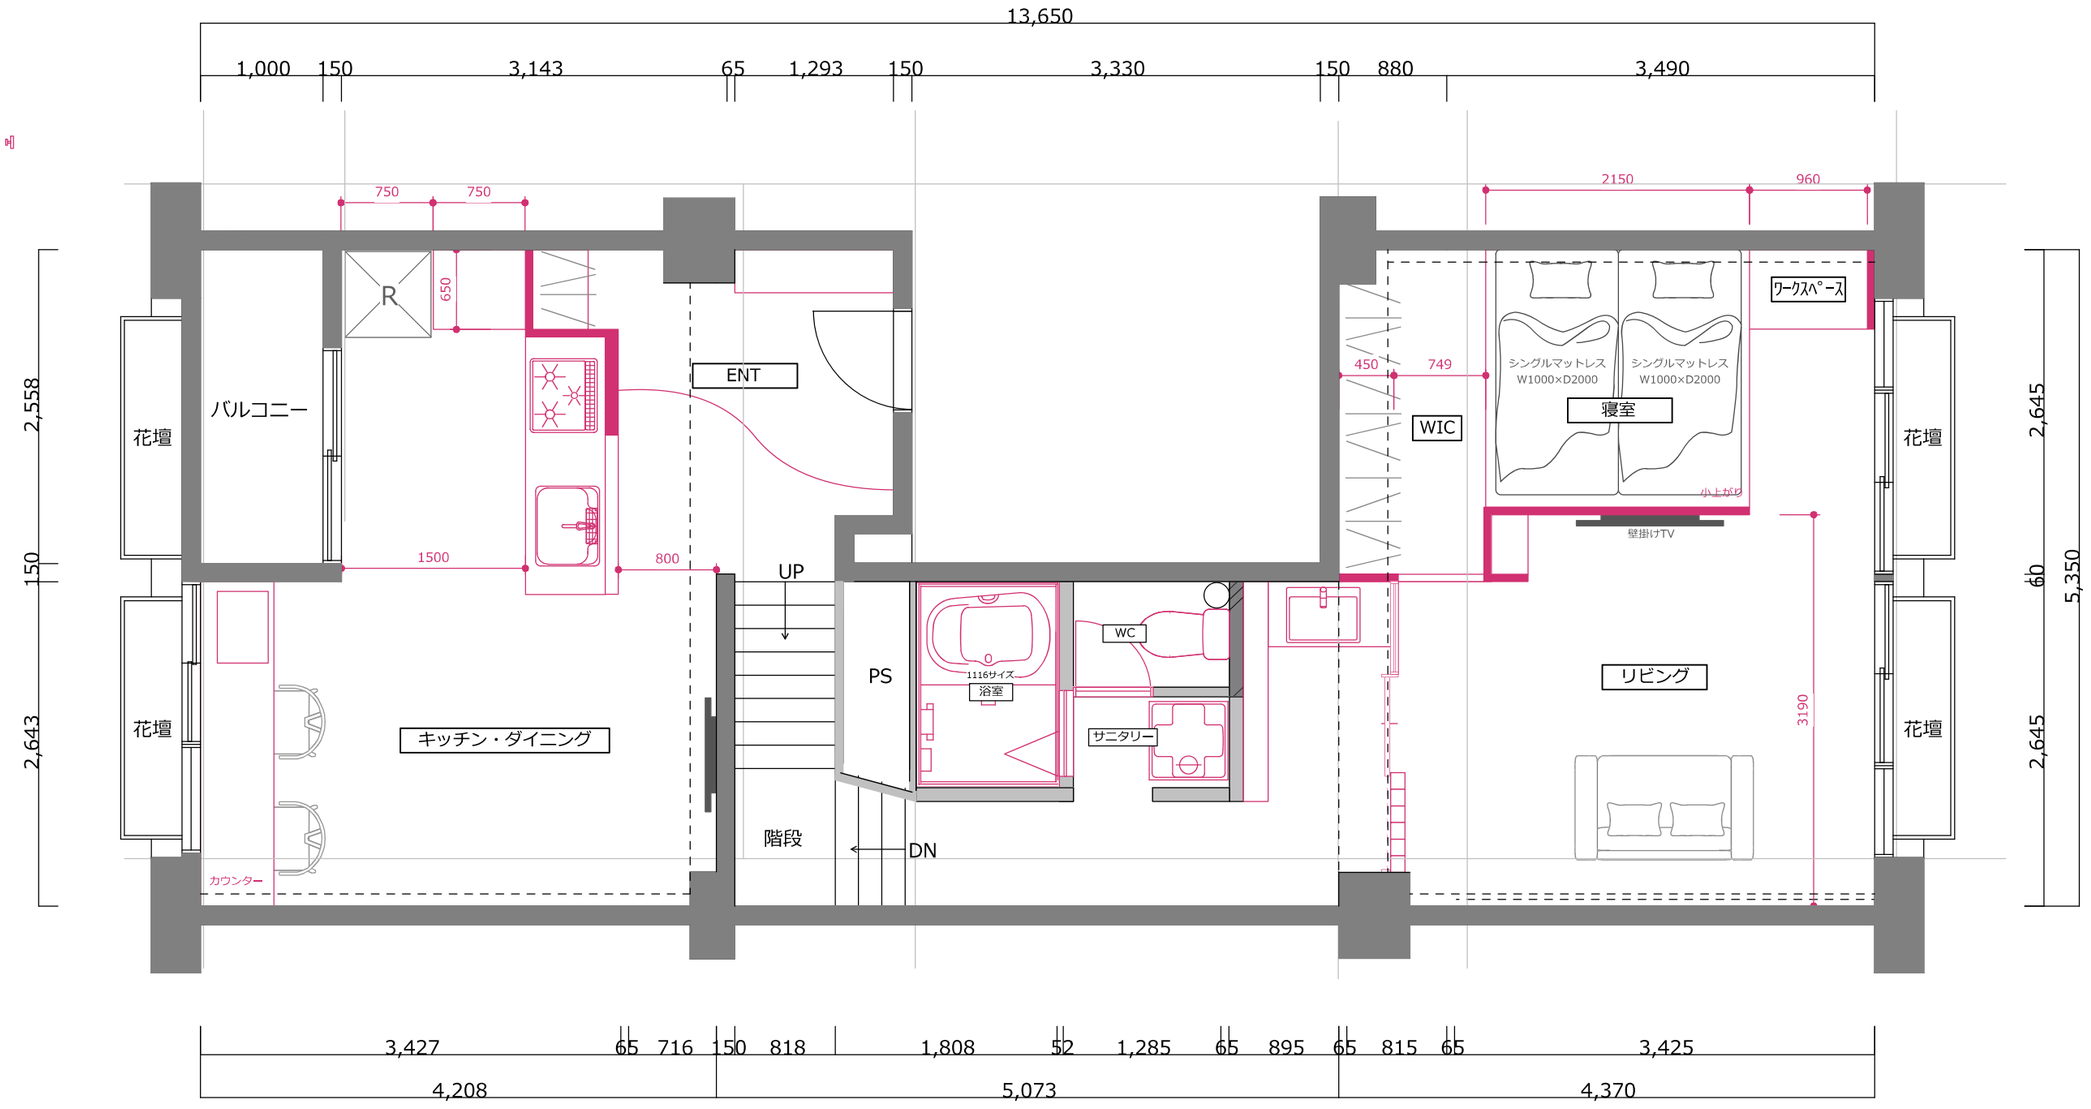

中津リバーサイドコーポD棟1134号室工事	平面図	S:1/50	株式会社cozyplan	2025.09.30